
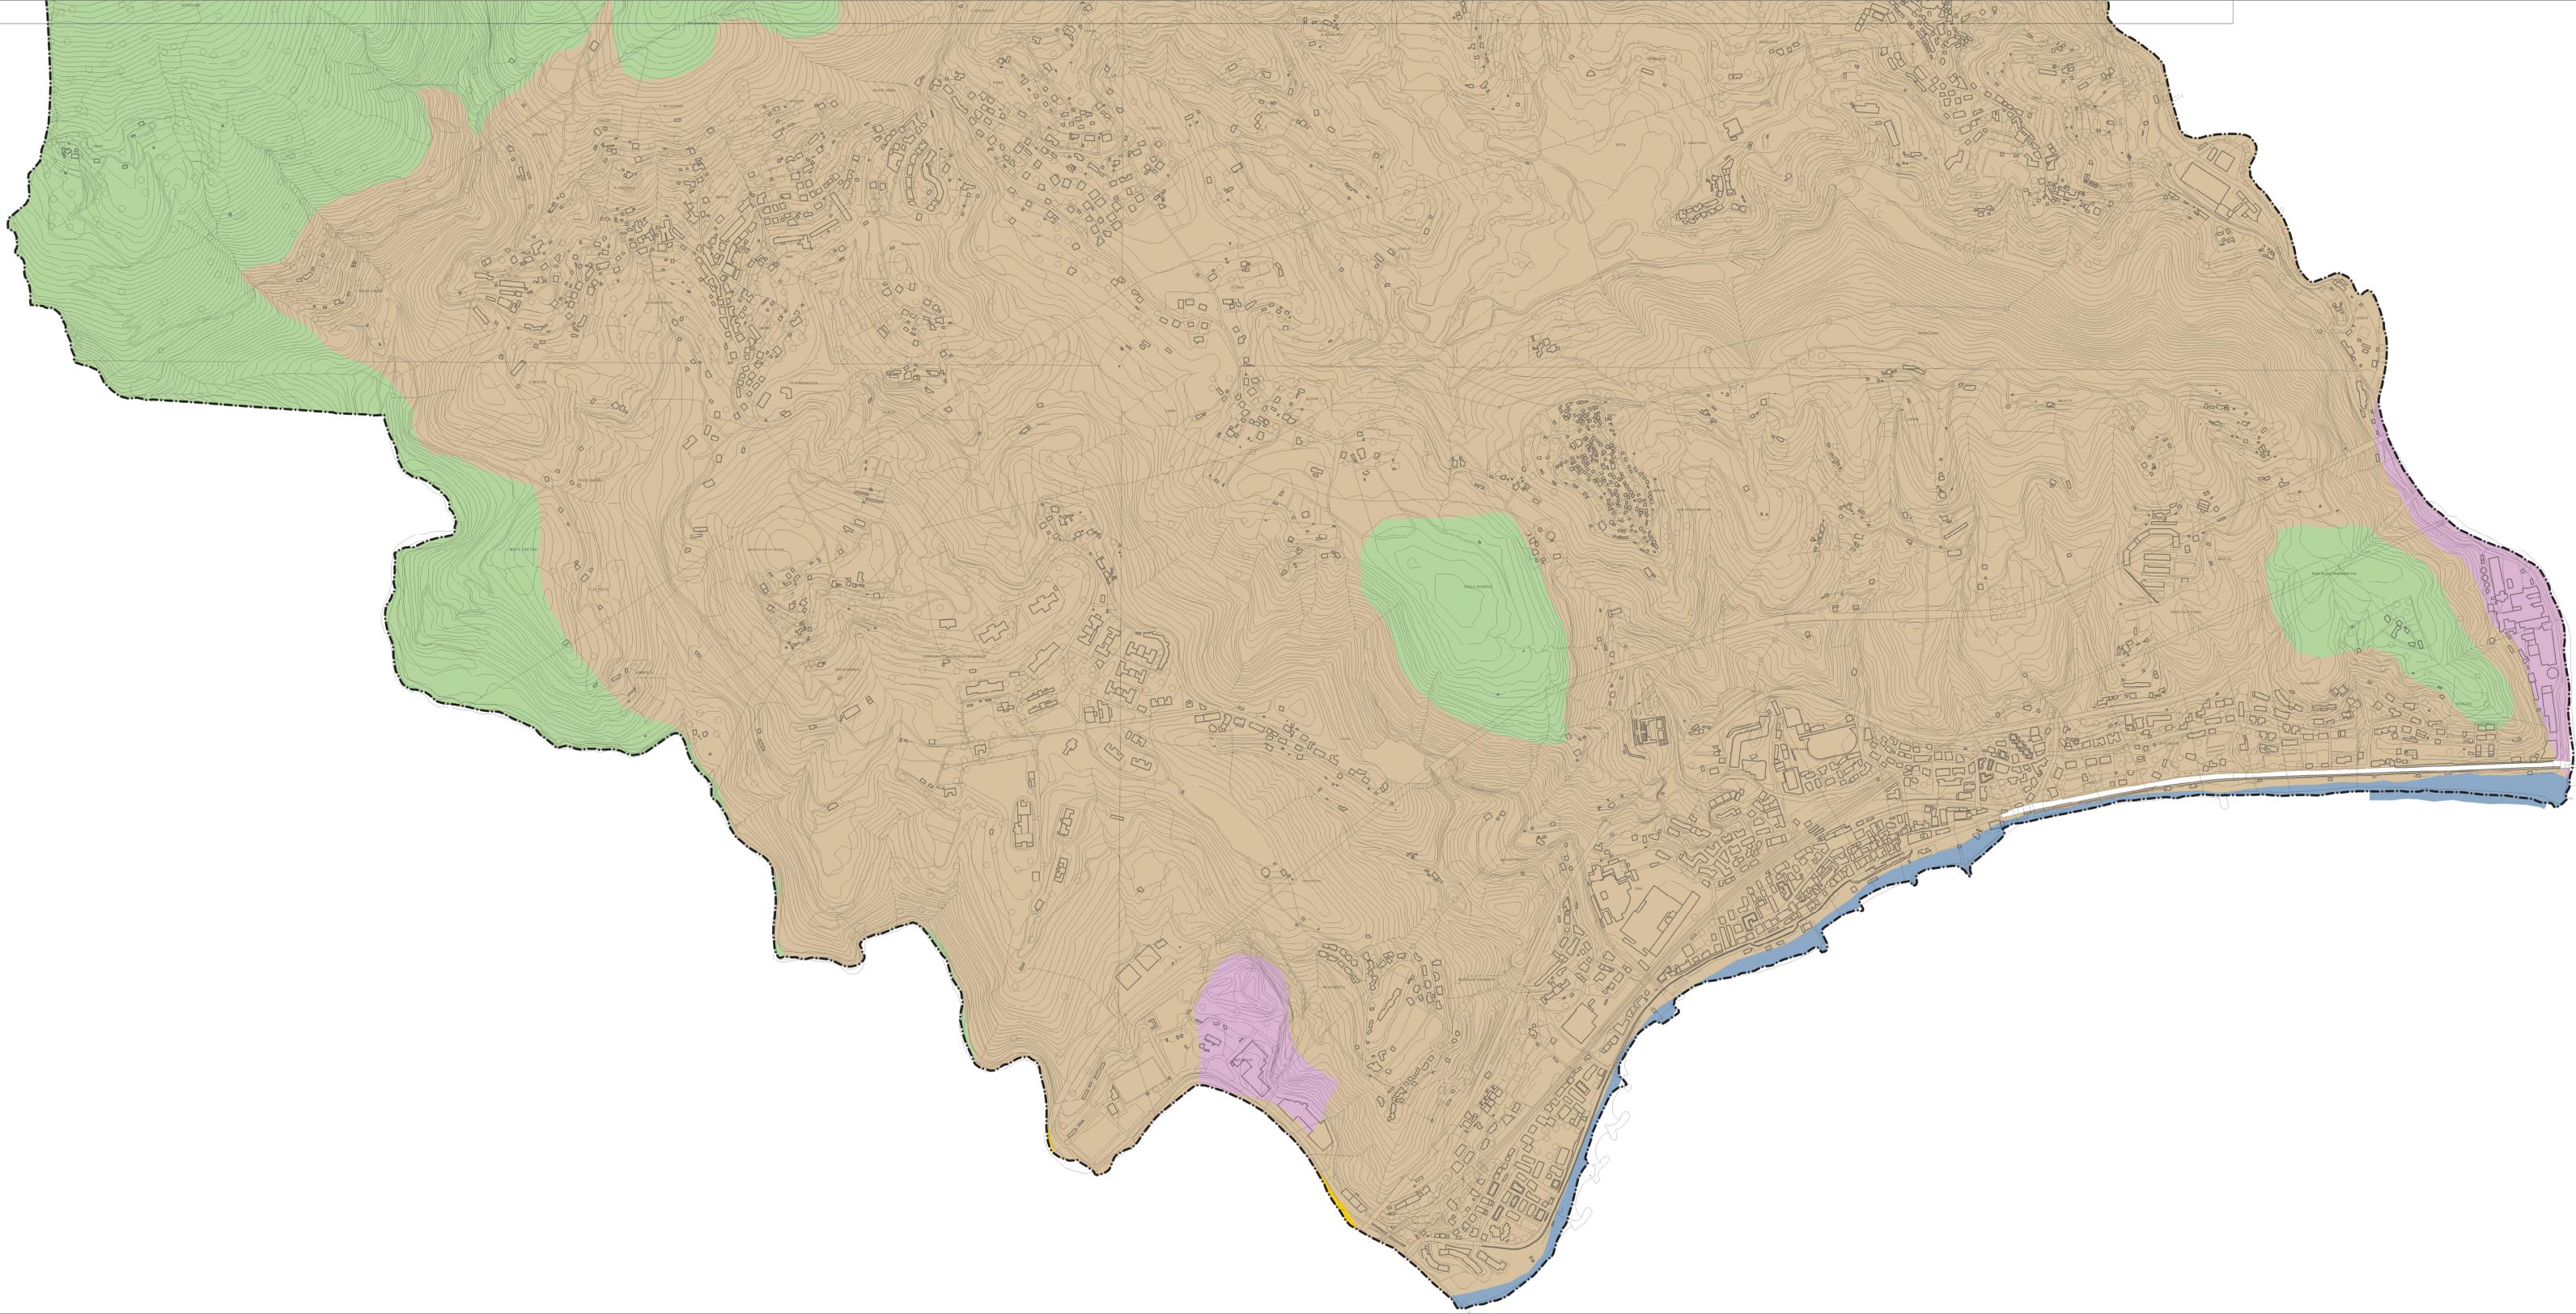


LEGENDA

-  Confine Amministrativo
-  CE - Conservazione
-  CO - Consolidamento
-  MA - Mantenimento
-  MO-A - Modificabilità di tipo A
-  MO-B - Modificabilità di tipo B
-  TRZ - Trasformazione

QUADRO UNIONE

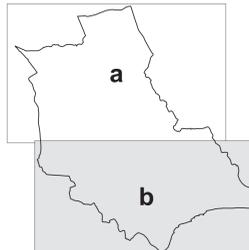

COMUNE DI COGOLETO

PIANO URBANISTICO COMUNALE

COMMITTENTE	COMUNE DI COGOLETO via Raff. n. 64 CAP - 10116 - COGOLETO (GE) tel. 010 91701 - fax 010 9170225	
PROGETTISTA	Arch. Silvano Buzzi di: <b>SILVANO BUZZI &amp; ASSOCIATI</b> 25077 Roa Volcano (BS) Via Bellini, 9 Tel. 0305 95981 - fax 0305 959800 e-mail: info@buzziassociati.it pec: info@pec.buzziassociati.it C.F. - P.I. 03033901179	CO-PROGETTISTI Arch. R. Burlando Arch. G. Buongiovanni Arch. S. Soppa  CONSULENTI Dott. F. Palazzo Dott. G. Rizzi
RESP. di COMMESSA COLLABORATORI	S01 /	

DOCUMENTO	DESCRIZIONE FONDATIVA			
T02-03b DF	PIANIFICAZIONE SOVRAORDINATA VIGENTE			
02 - ADOZIONE	PIANO TERRITORIALE DI COORDINAMENTO PAESISTICO			
r 00	ASSETTO GEOMORFOLOGICO			
COMMESSA	EMISSIONE	CLIENTE	INCARICO	SCALA 1:5.000
<b>U576</b>	16 novembre 2017	E 321	Febbraio 2010	VERIFICATO S01
				REDATTO /

ATTENZIONE: SULLI VIGENTI LEGGI IL DIRITTO AUTORE QUESTO OPERANDO NON POTRA' ESSERE COPRITO, RIPRODOTTO O COMUNICATO AD ALTRE PERSONE O DATI SENZA AUTORIZZAZIONE DI SILVANO BUZZI & ASSOCIATI