




COMUNE DI COGOLETO

PIANO URBANISTICO COMUNALE


| | | | |
|--------------------------|--|-----------------------|--|
| COMMITTENTE | COMUNE DI COGOLETO via Rati 64, 16016 - Cogoleto (GE) tel. 010/91701 - fax 010/9170225 | | |
| PROGETTISTA | Arch. Silvano Buzzi di SILVANO BUZZI & ASSOCIATI 25077 Roè Volciano (BS) Via Bellini, 9 Tel. 0365 59581 — fax 0365 5958600 e-mail: info@buzziassociati.it pec: info@pec.buzziassociati.it C.F. - P.I. 03533880179 | CO-PROGETTISTI | Arch. R. Burlando Arch. G. Buongiovanni Arch. S. Soppa |
| RESP. di COMMESSA | S 01 | CONSULENTI | Dott. F. Palazzo Dott. G. Rizzi |
| COLLABORATORI | | | |

| | | | | |
|---|--|----------------|-----------------|-----------------------------|
| DOCUMENTO | DESCRIZIONE FONDATIVA PIANO URBANO DEMANIALE Progetto comunale di utilizzazione delle aree demaniali marittime ESTRATTI | | | |
| T 04 DF | | | | |
| 02 - ADOZIONE | | | | |
| r00 | | | | |
| COMMESSA | EMISSIONE | CLIENTE | INCARICO | REDAZIONE |
| U 576 | 16 novembre | E 321 | Febbraio 2010 | VERIFICATO S01 REDATTO \ |
| A TERMI NE DELLE NGENTI LEGGI TU DIRT DI AUTORE QUESTO DISEGNO NON POTRA' ESSERE COPIATO, RIPRODOTTO O COMMUNICATO AD ALTRE PERSONE O DITTE SENZA AUTORIZZAZIONE DI SILVANO BUZZI & ASSOCIATI | | | | |


'ZONA 1 ARRESTRA' (Tavola 5 VAR, recepimento D.D.R. 1244/13) [Fonte: UTC sito ufficiale comune Cogoleto]

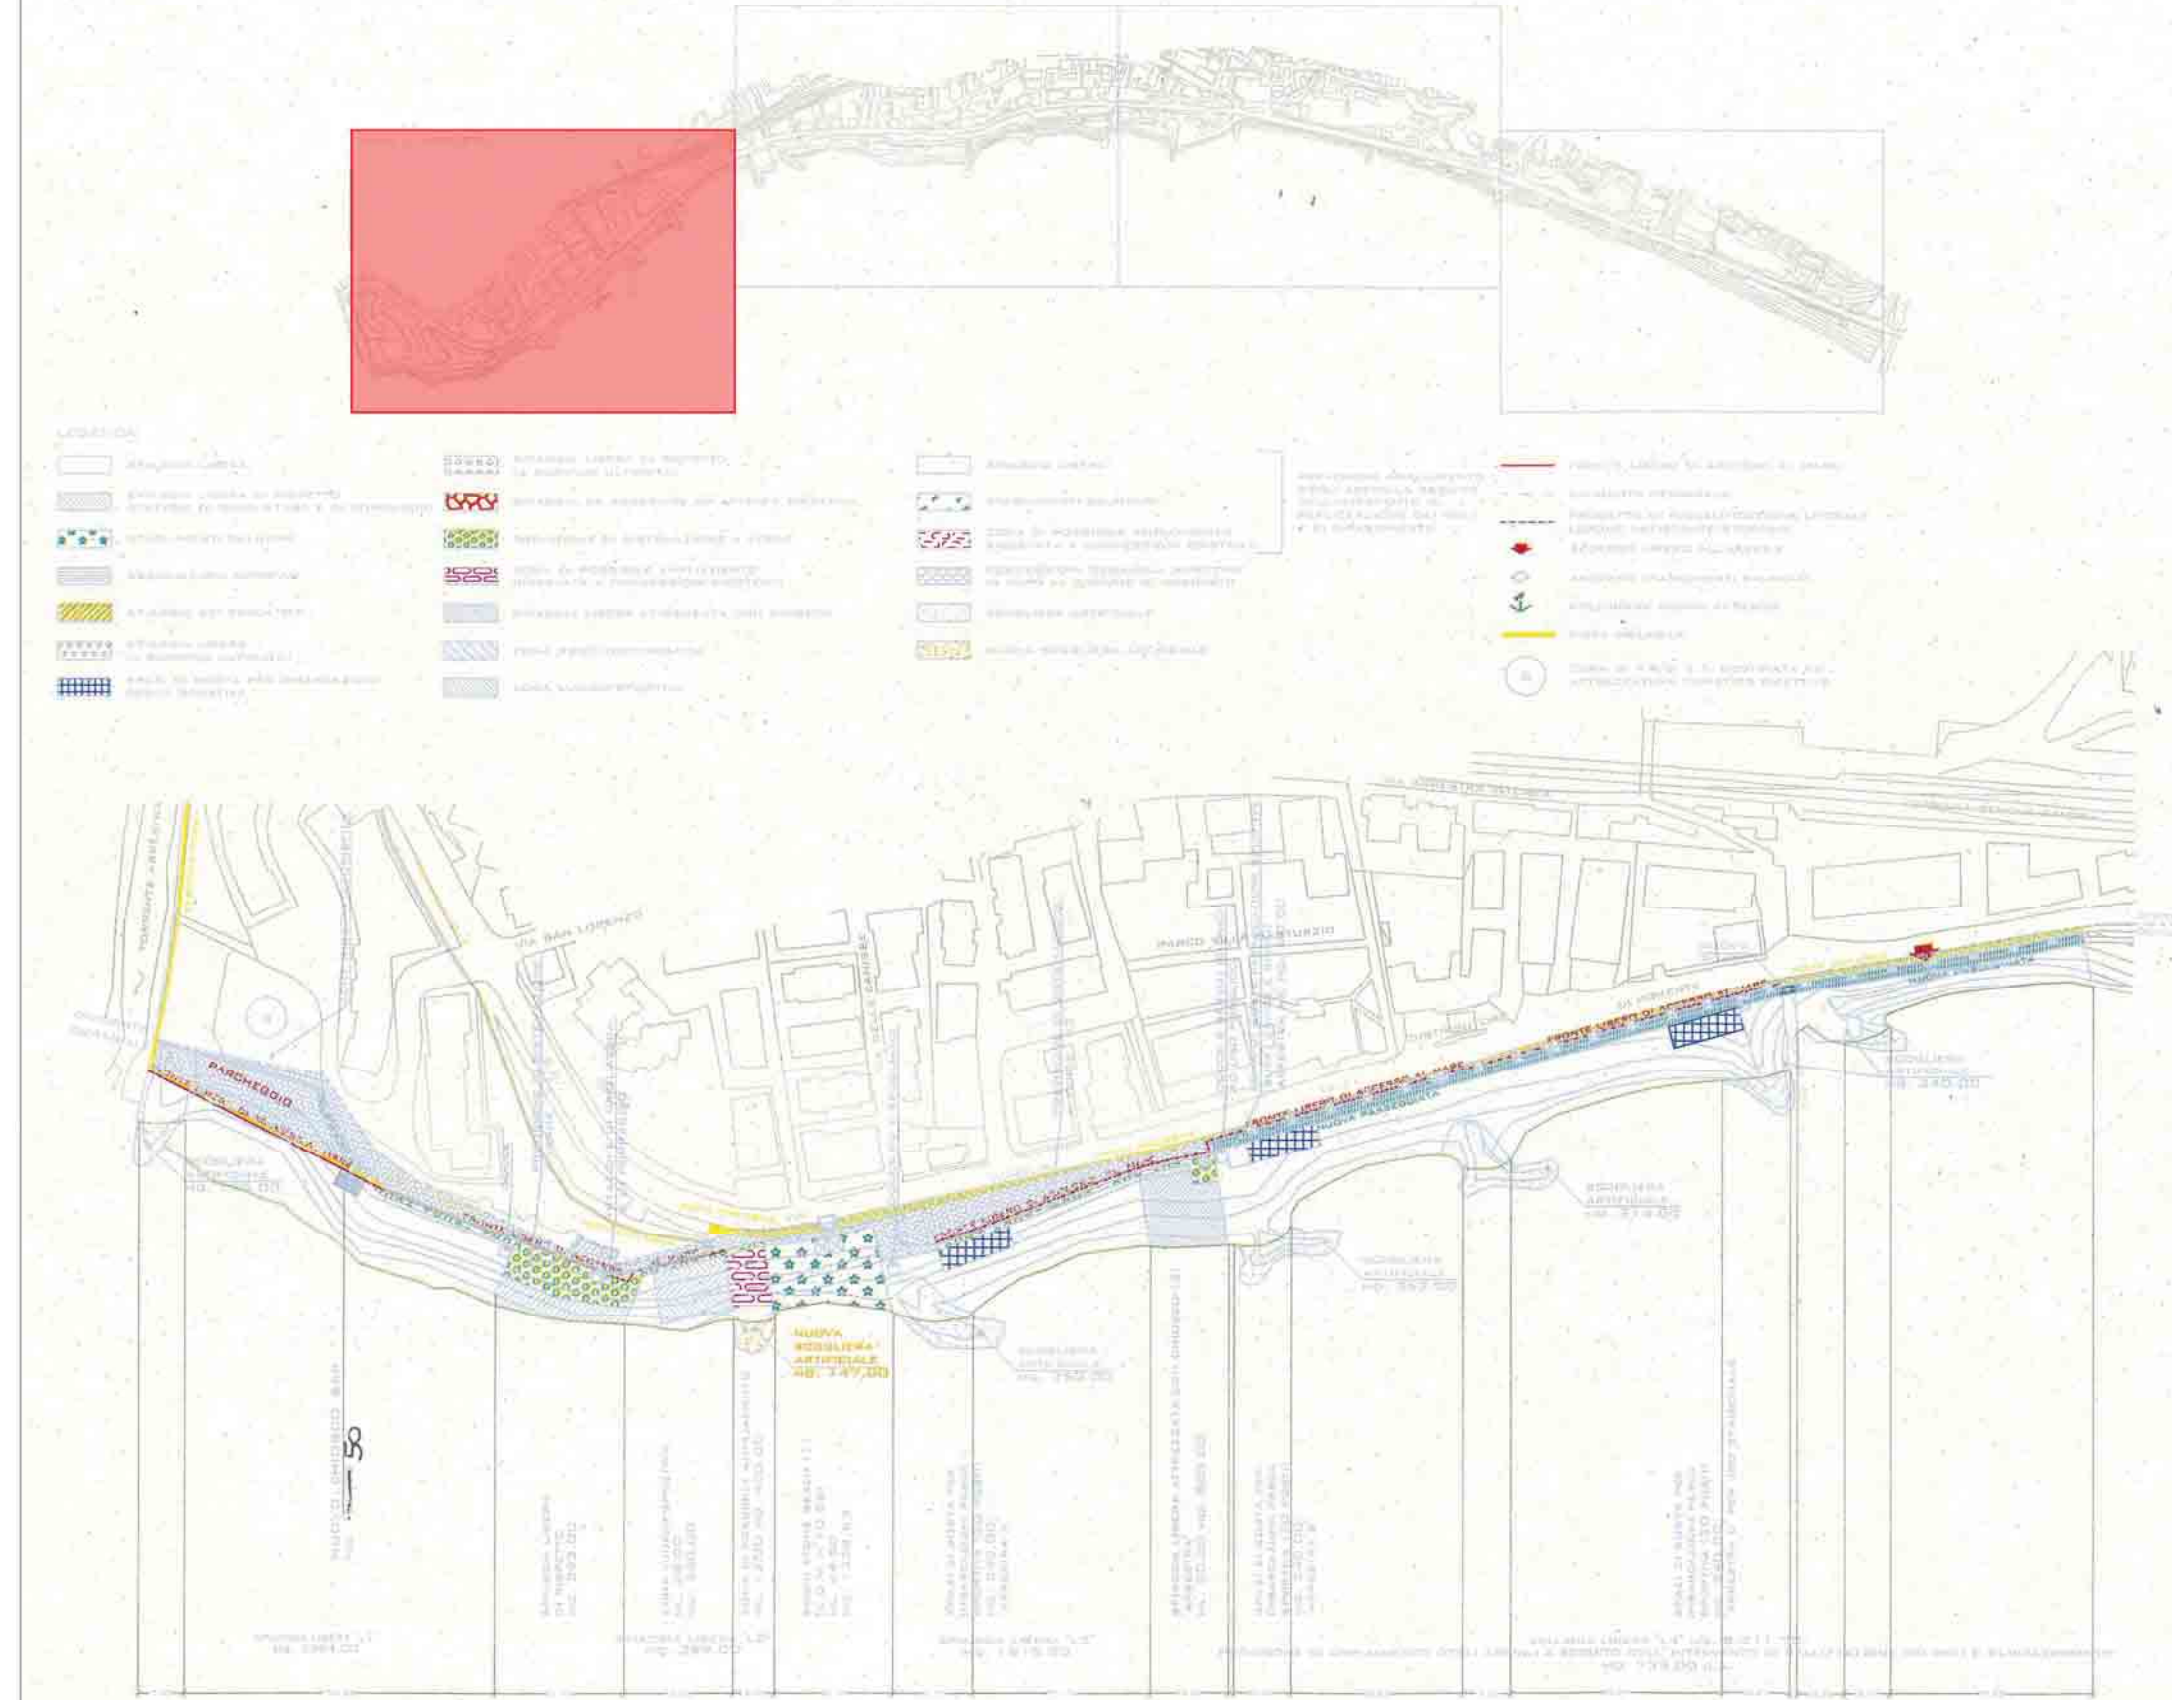

'ZONA 2 CENTRO PONENTE' (Tavola 6 VAR) [Fonte: UTC sito ufficiale comune Cogoleto]

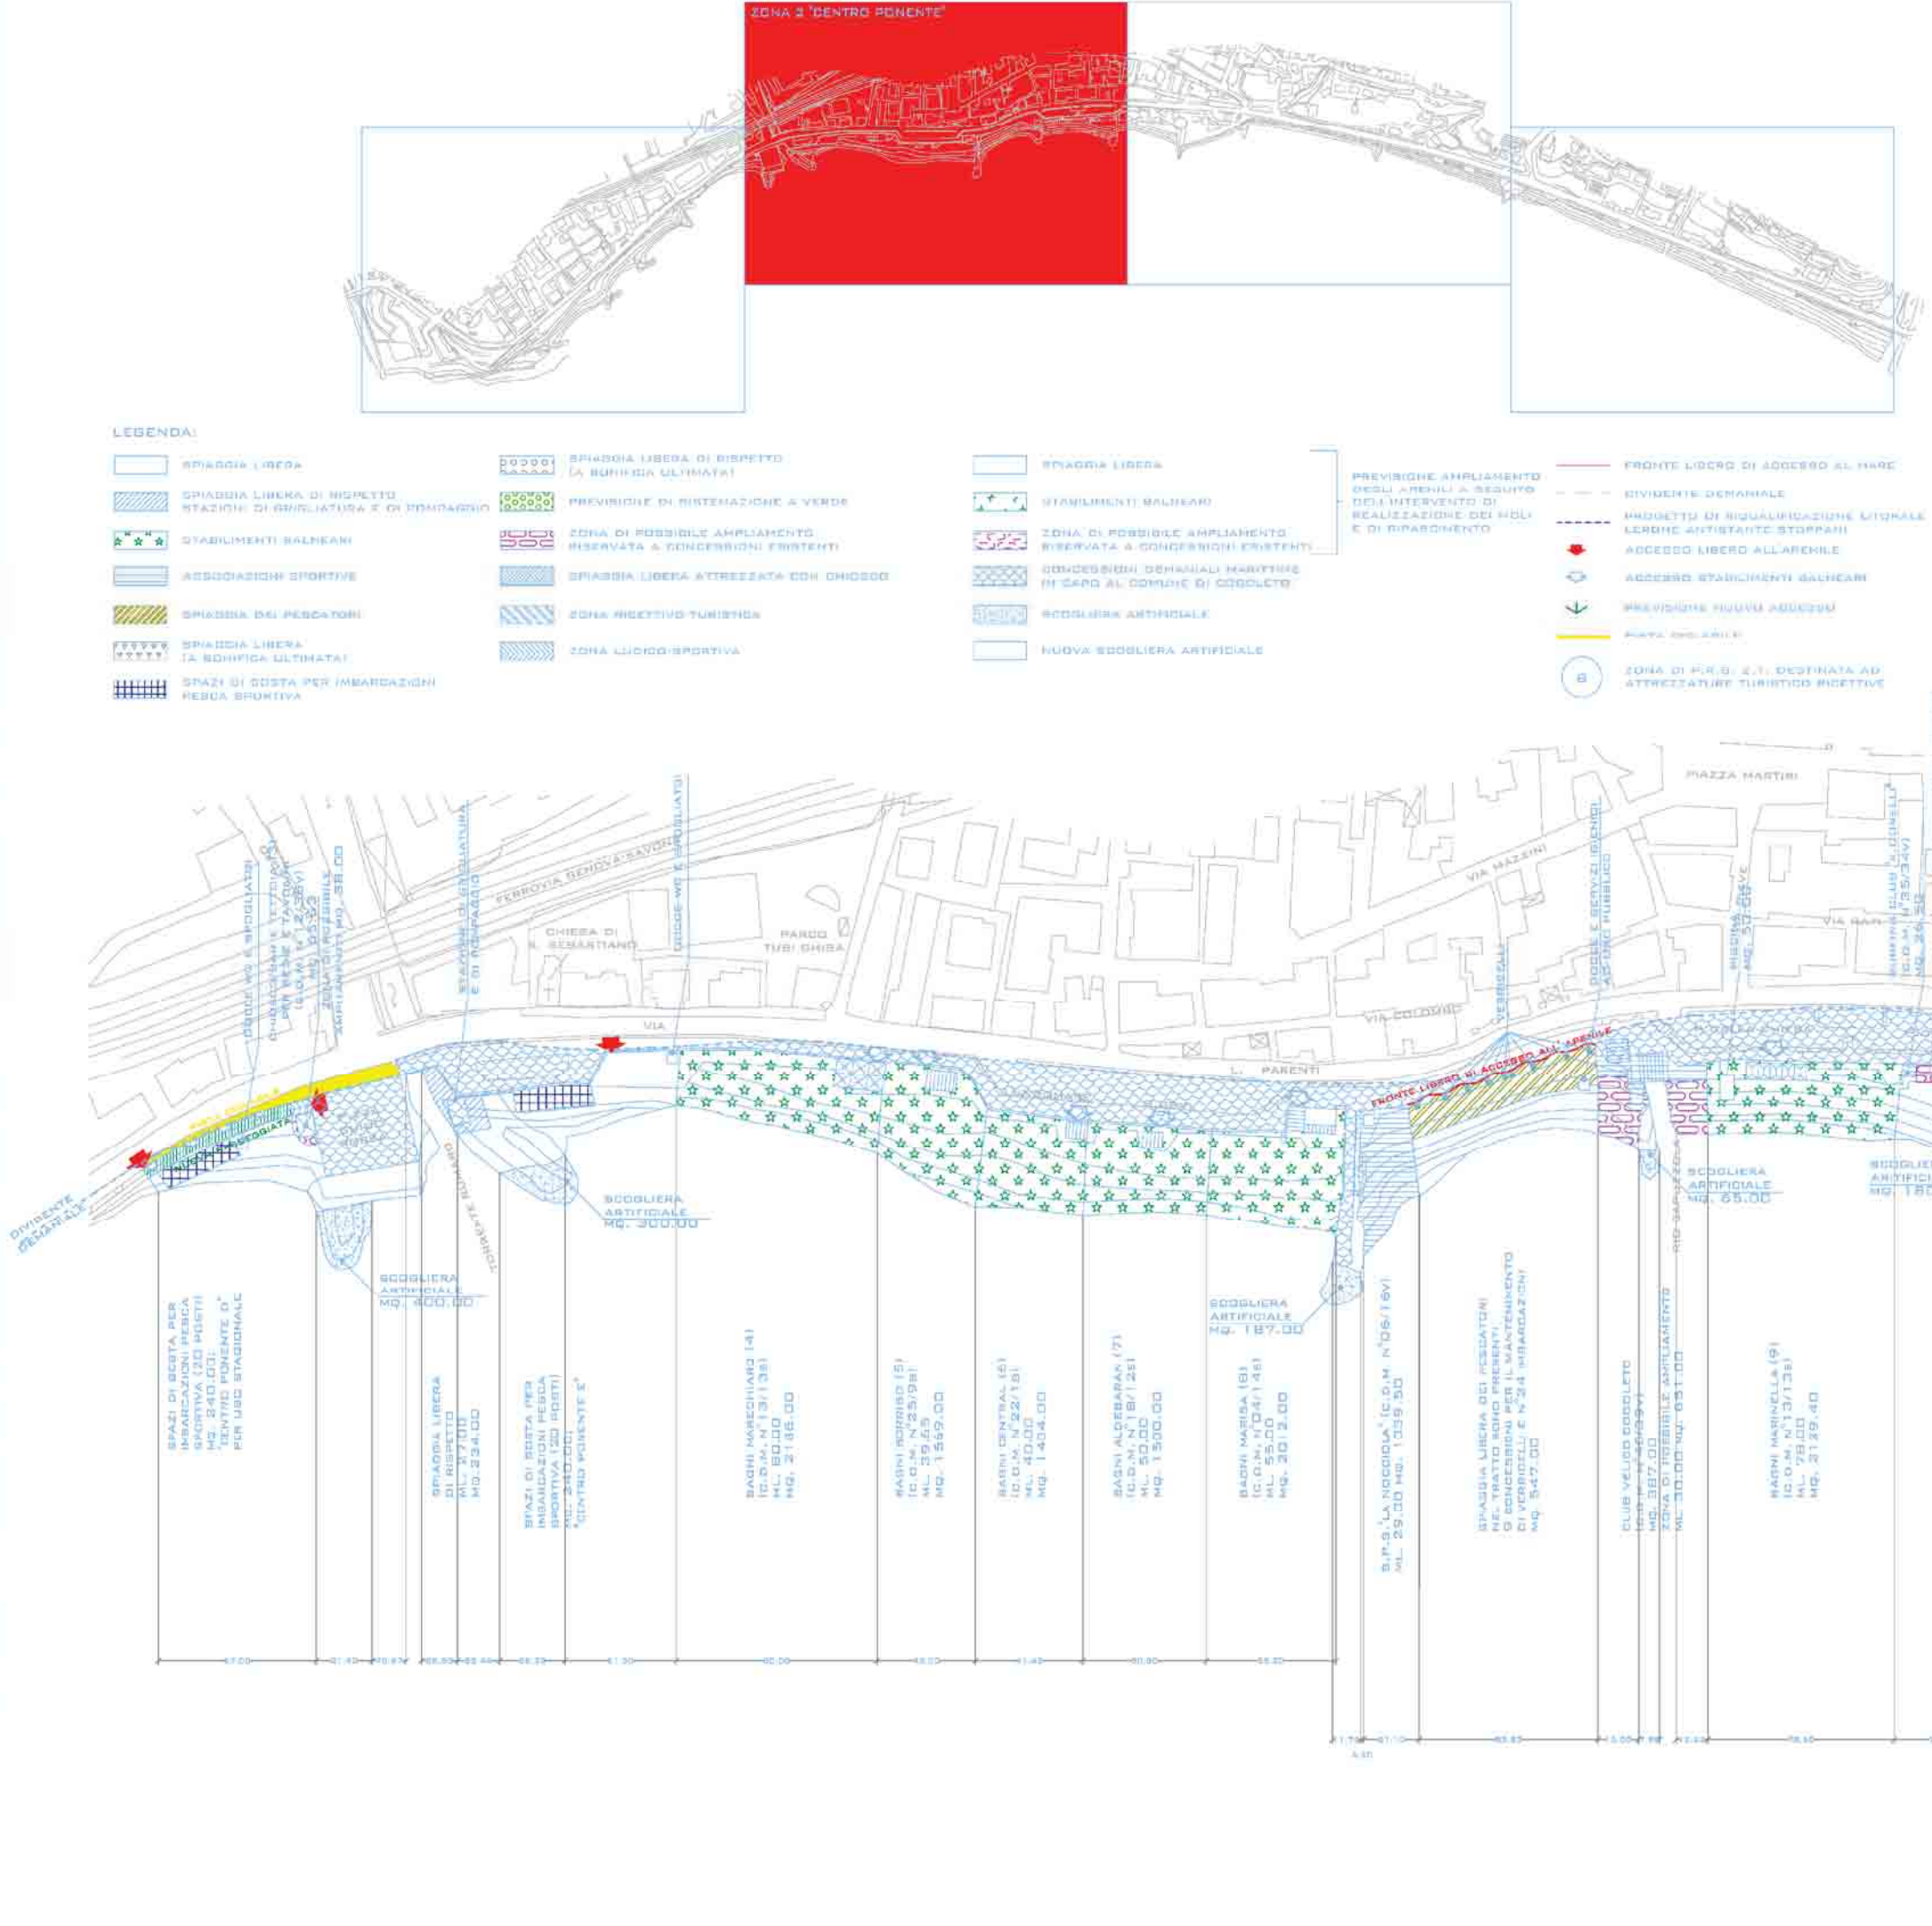

'ZONA 3 CENTRO LEVANTE' (Tavola 7) [Fonte: UTC sito ufficiale comune Cogoleto]

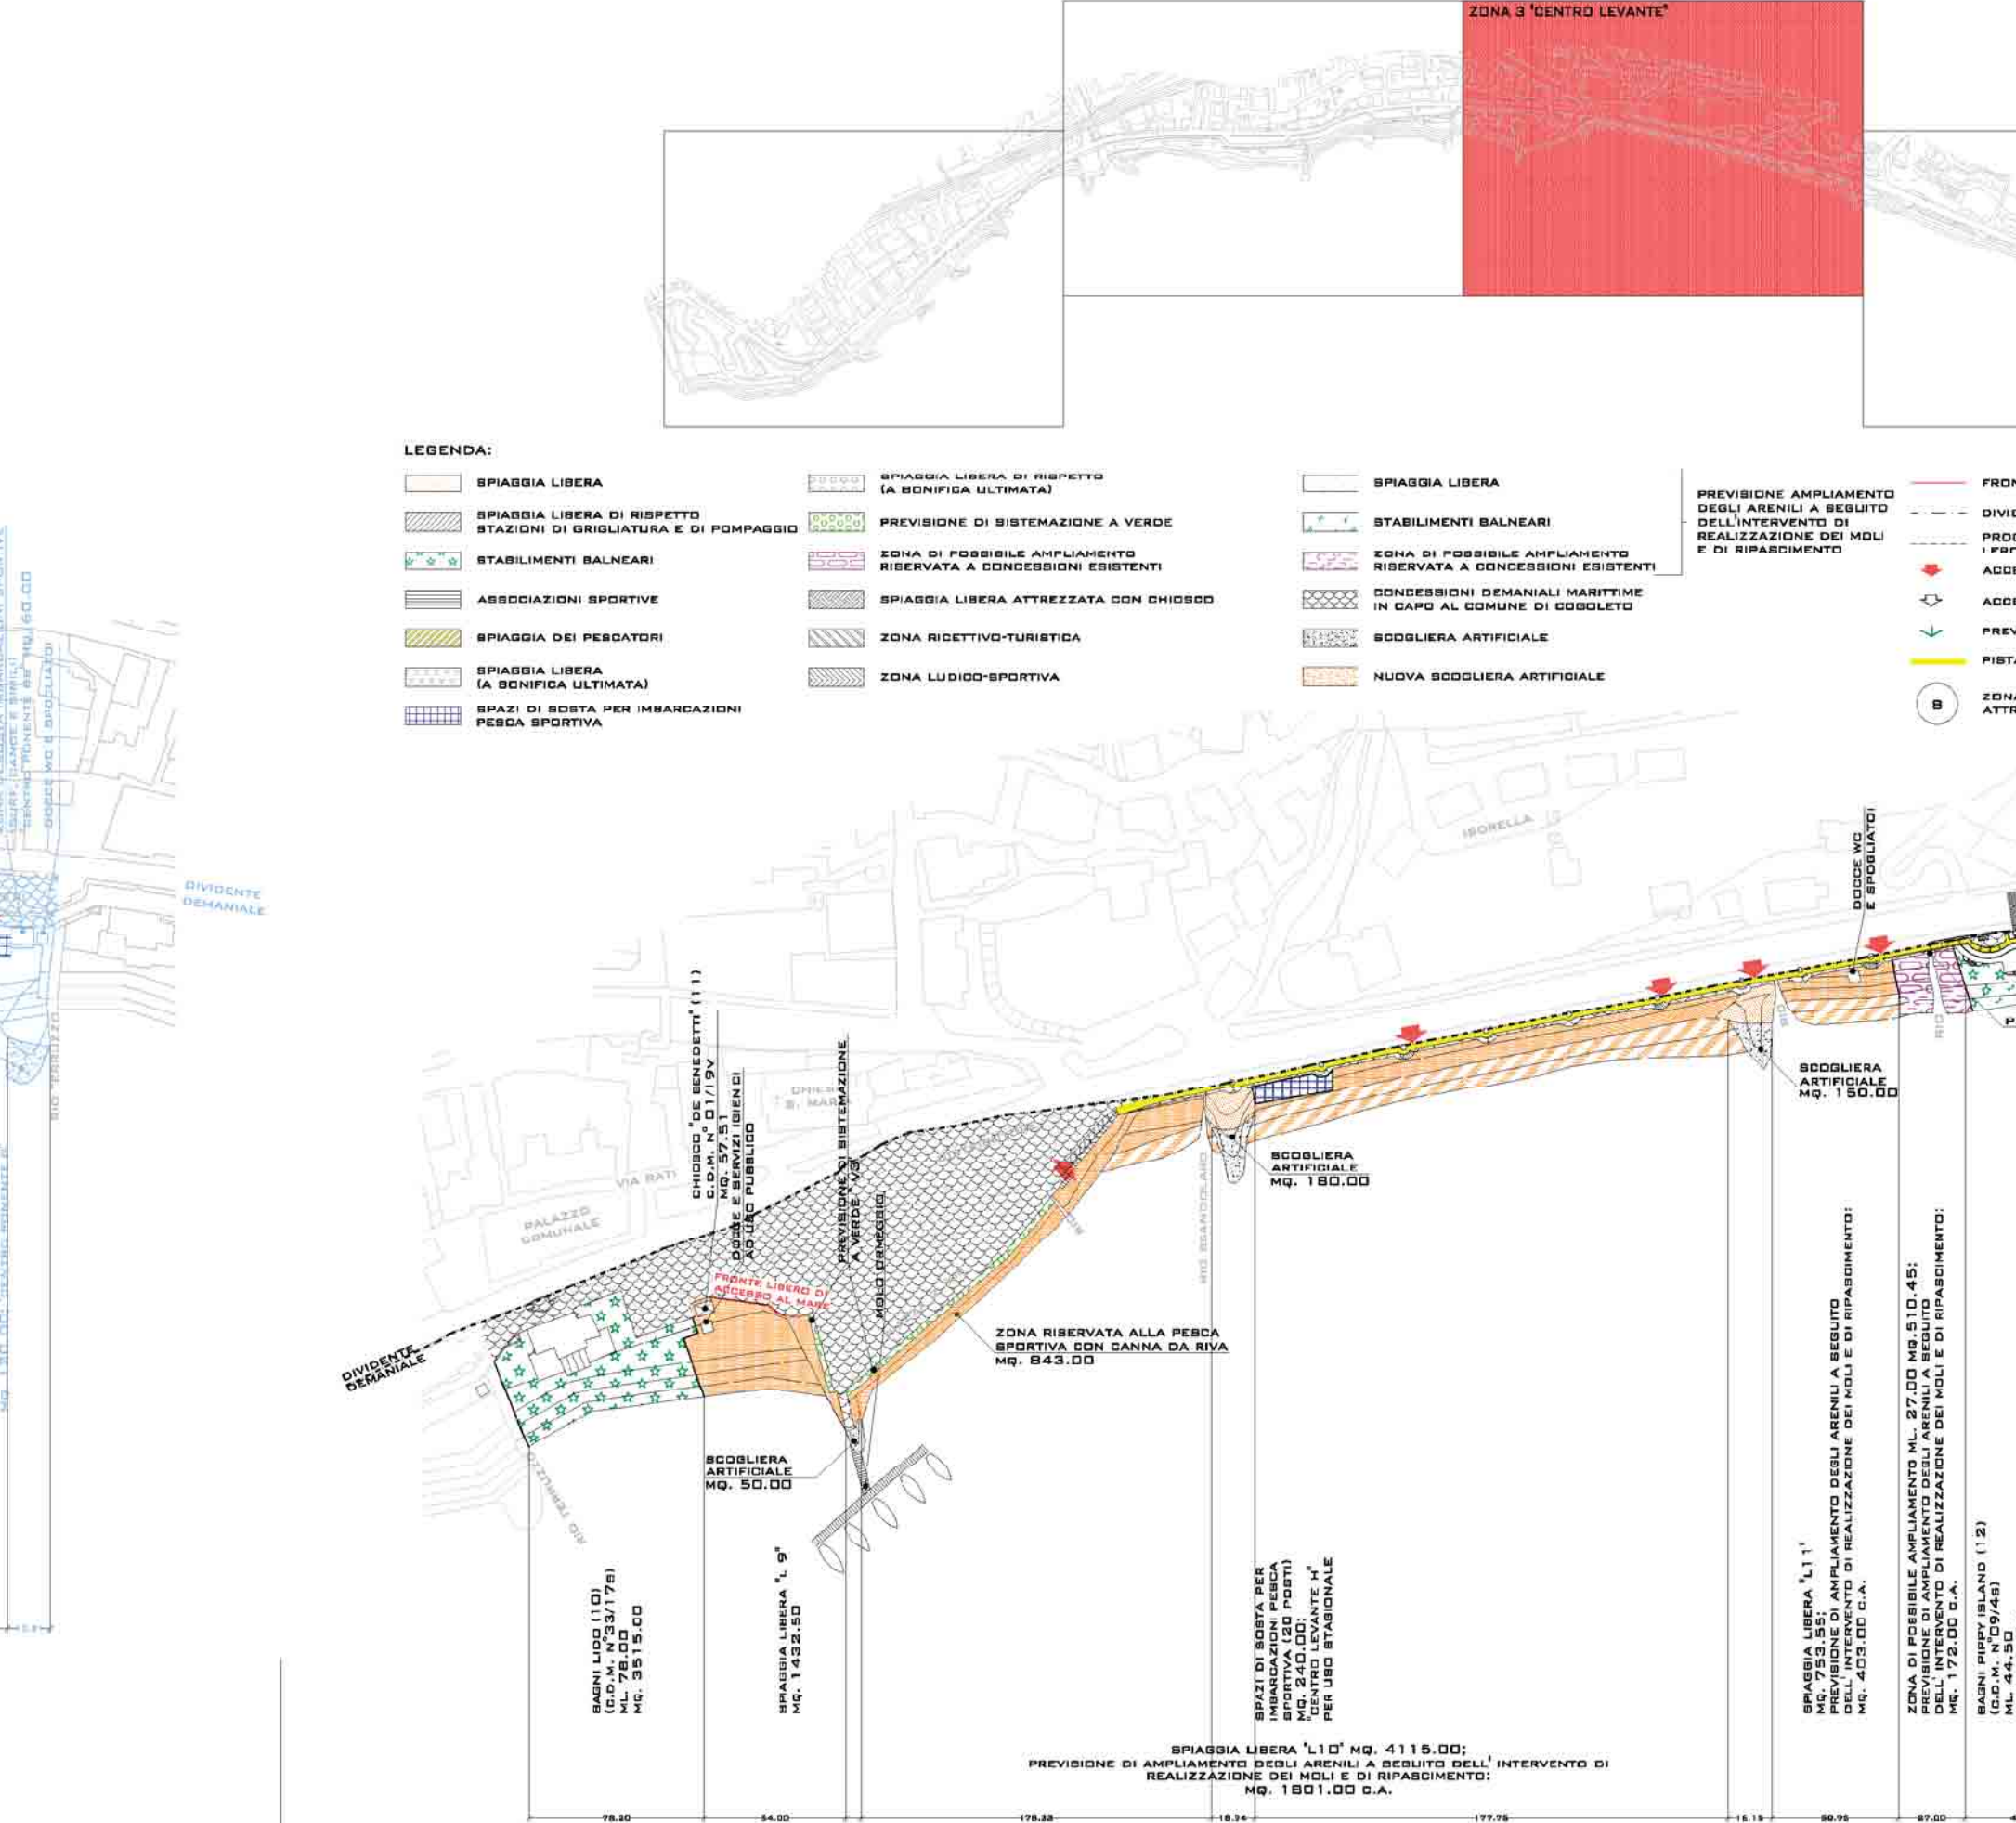

'ZONA 4 LERONE' (Tavola 8 VAR) [Fonte: UTC sito ufficiale comune Cogoleto]

