
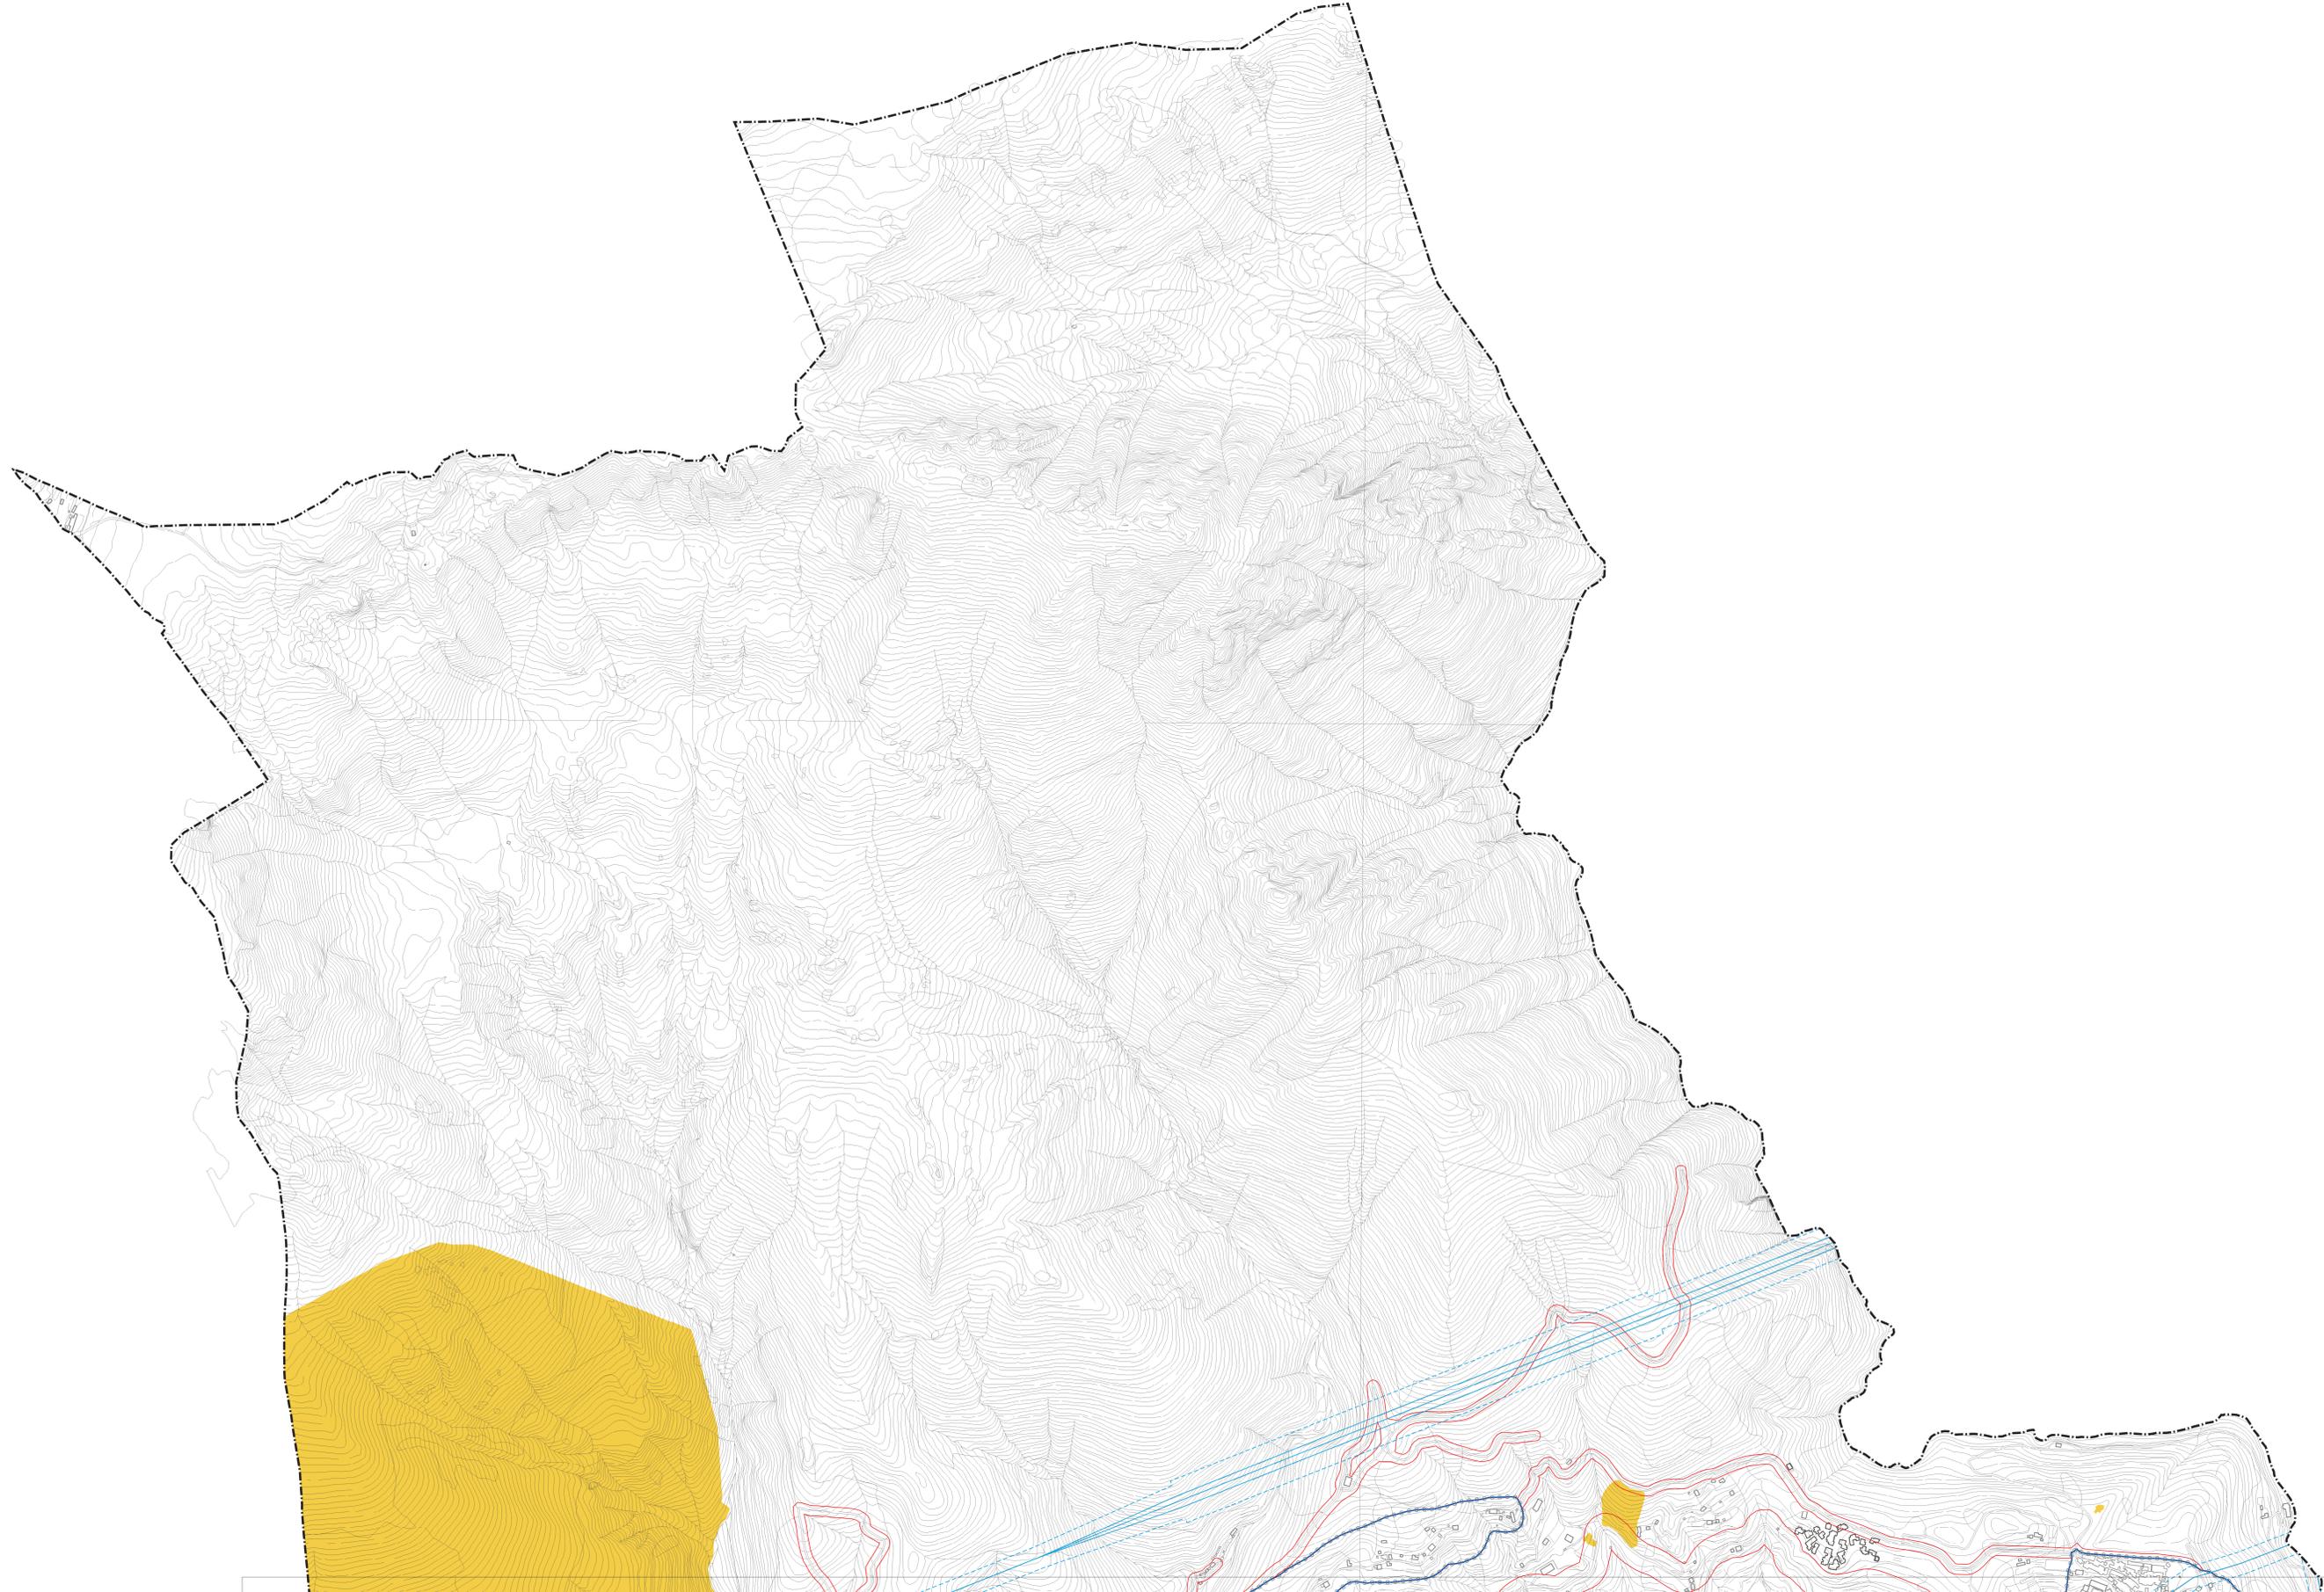


**LEGENDA**

- Confine amministrativo comunale
- Centro abitato (da delibera GM n.215 del 14 dicembre 1998)
- Agglomerato urbano (Art.9 PTA)
- Limite rispetto stradale
- Rispetto ferroviario D.M. 753/1980
- Limite rispetto cimenteriale: Cimiero Lerca (ridotto con delibera C.C. n. 84/11/09/93)  
Cimiero Sciarborasca (ridotto con delibera C.C. n.6/91/01/78)  
Cimiero Capoluogo (ridotto con delibera G.M. n.109/13/03/80)
- Rispetto depuratore (Fonte: UTC)
- Elettrodotti (Fonte: TERNA, UTC)
- Fascia di attenzione elettrodotto (L'effettivo rispetto va verificato per ciascun caso specifico direttamente con l'Ente Gestore competente)
- Antenne (Fonte: UTC)
  - Antenne con potenza inferiore a 7W
  - Antenne con potenza compresa tra 7 W e 20 W
  - Antenne con potenza superiore a 20 W
- Perimetro Discarica "Molinetto" (DPCM 425/2008) (Fonte: UTC 16/06/2017)
- SITO COGOLETO-STOPPANI: inserito nel Programma nazionale di Bonifica e ripristino ambientale con il DM 468 del 18/09/2001 e AREE PRIVATE perimetrato successivamente con DM 8 maggio/2002. (Fonte: UTC 16/06/2017)
- SITO COGOLETO-STOPPANI: inserito nel Programma nazionale di Bonifica e ripristino ambientale con il DM 468 del 18/09/2001 e AREE PUBBLICHE perimetrato successivamente con DM 8 maggio/2002. (Fonte: UTC 16/06/2017)
- SITO RIR Rischio Incidente Rilevante AutoGas Nord
  - Area di elevata letalità
  - Area di inizio letalità
  - Fascia di protezione
  - Arete percorse dal fuoco dall'anno 2000 all'anno 2016 (per maggiori dettagli si rimanda alle specifiche tavole T04-03a1 e T04-03a2)

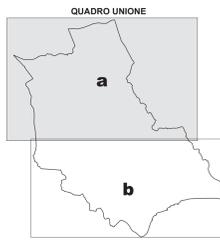

**CITTA' METROPOLITANA DI GENOVA**

**COMUNE DI COGOLETO**

**PIANO URBANISTICO COMUNALE**

COMMITTENTE	COMUNE DI COGOLETO via Rati, n. 64 CAP: 16016 - COGOLETO (GE) tel. 010 91791 - fax 010 9170225	
PROGETTISTA	Arch. Silvano Buzzi di: <b>SILVANO BUZZI &amp; ASSOCIATI</b> 20771 Riva Visariano (BS) Via Bellini, 9 tel. 0365 99981 - fax 0365 999800 e-mail: info@buzziassociati.it pec: infopec@buzziassociati.it C.F. - P.I. 03533880179	CO-PROGETTISTI Arch. R. Burlando Arch. G. Busiangiovanni Arch. S. Soppa
RESP. di COMMESSA COLLABORATORI	901 1	
DOCUMENTO	DESCRIZIONE FONDATIVA SISTEMA DEI VINCOLI STRUTTURE URBANIZZATIVE	
T05-05a DF		
02 - ADOZIONE		
r 00	SCALA 1:5.000	
COMMESSA	EMISSIONE	CLIENTE
<b>U576</b>	16 novembre 2017	E 321
		INCARICO
		Febrero 2010
		VERIFICATO
		901
		REDAZIONE
		1

A TAVOLE DELLE REGOLE SONO A CARICO DI AUTORE QUESTO DOCUMENTO NON POTRE' ESSERE COPIATO, RIPRODOTTO, COMUNICATO NE' TRAMITE PERSONE O OTTE SENZA LA PERMISSIONE DI SILVANO BUZZI & ASSOCIATI

REGIONE LIGURIA